


# OHLÁSENIE OPLOTENIA - VZOR VÝKRESU

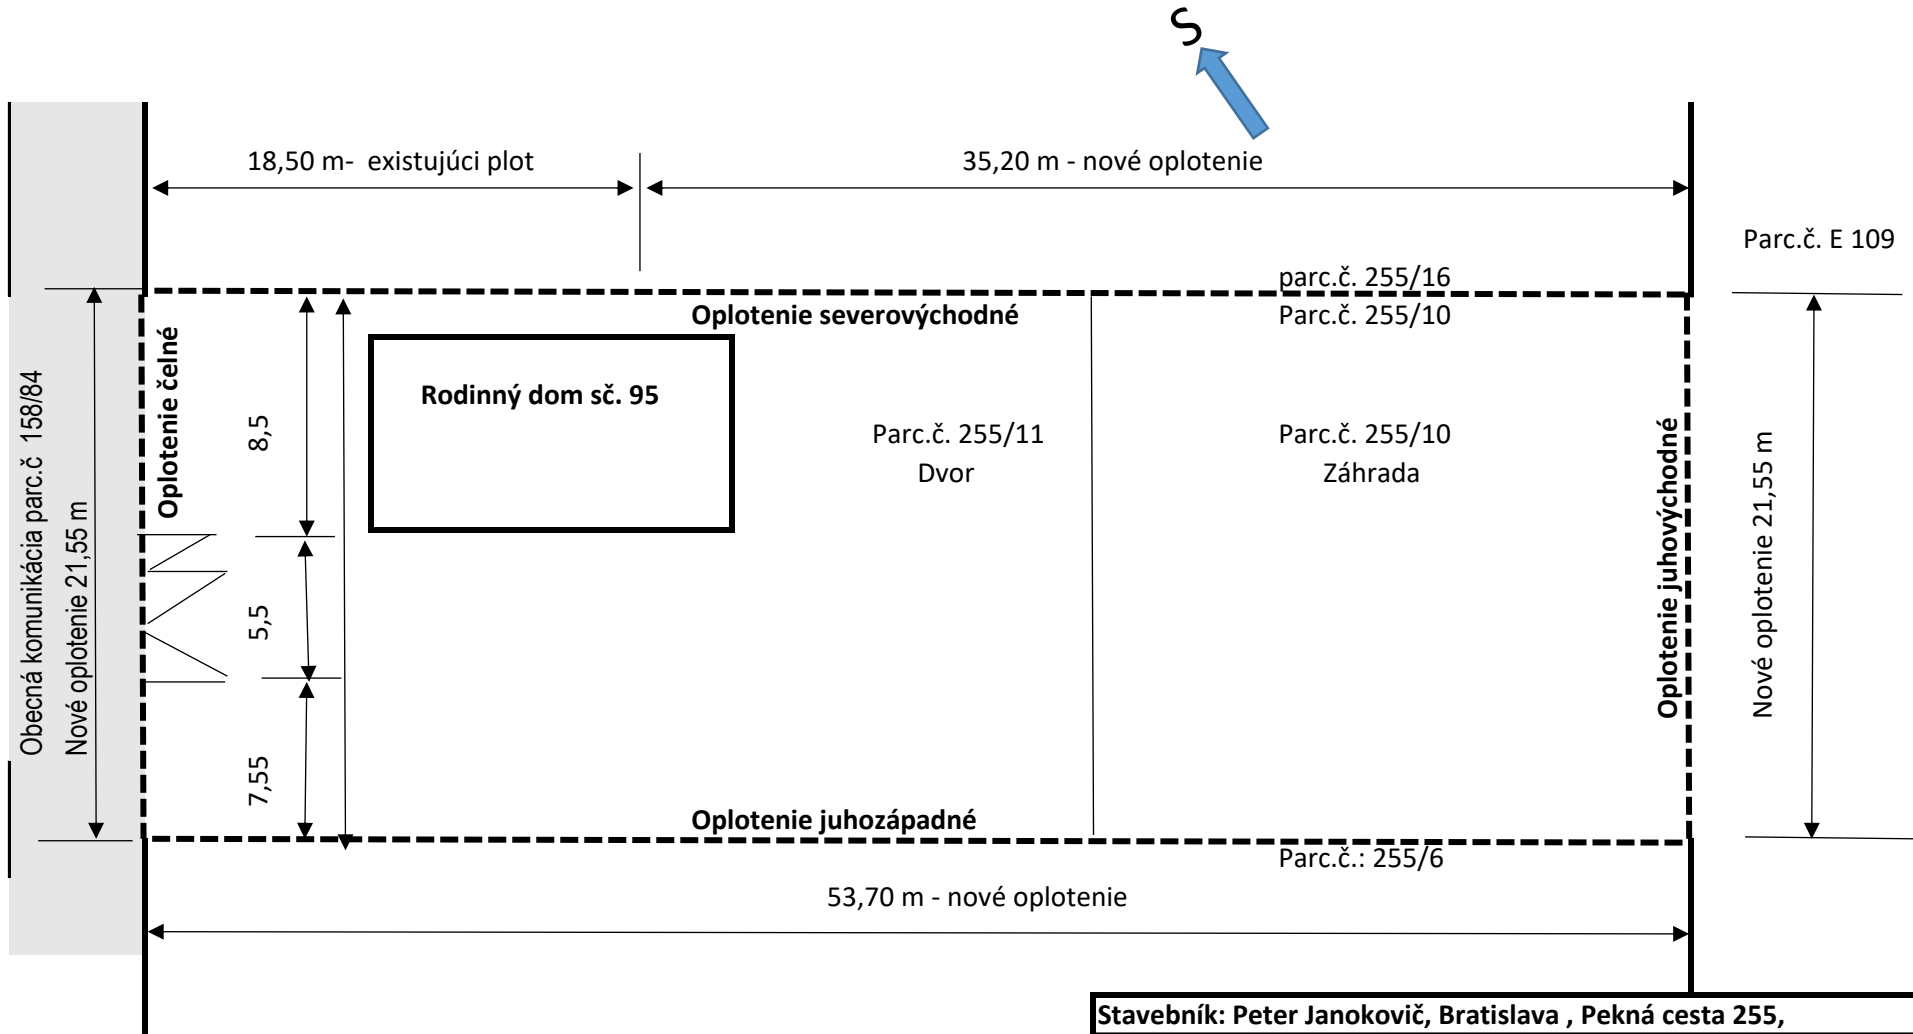


Stavebník: Peter Janokovič, Bratislava , Pekná cesta 255,

Ohlásenie drobnej stavby : oplotenie SV, JV a JZ

Miesto Stavby: 930 99 Horná Dolná, parc.č. 255/11 a 255/10

Situácia pozemku s vyznačením polohy oplotení

# OPLOTENIE ČELNÉ

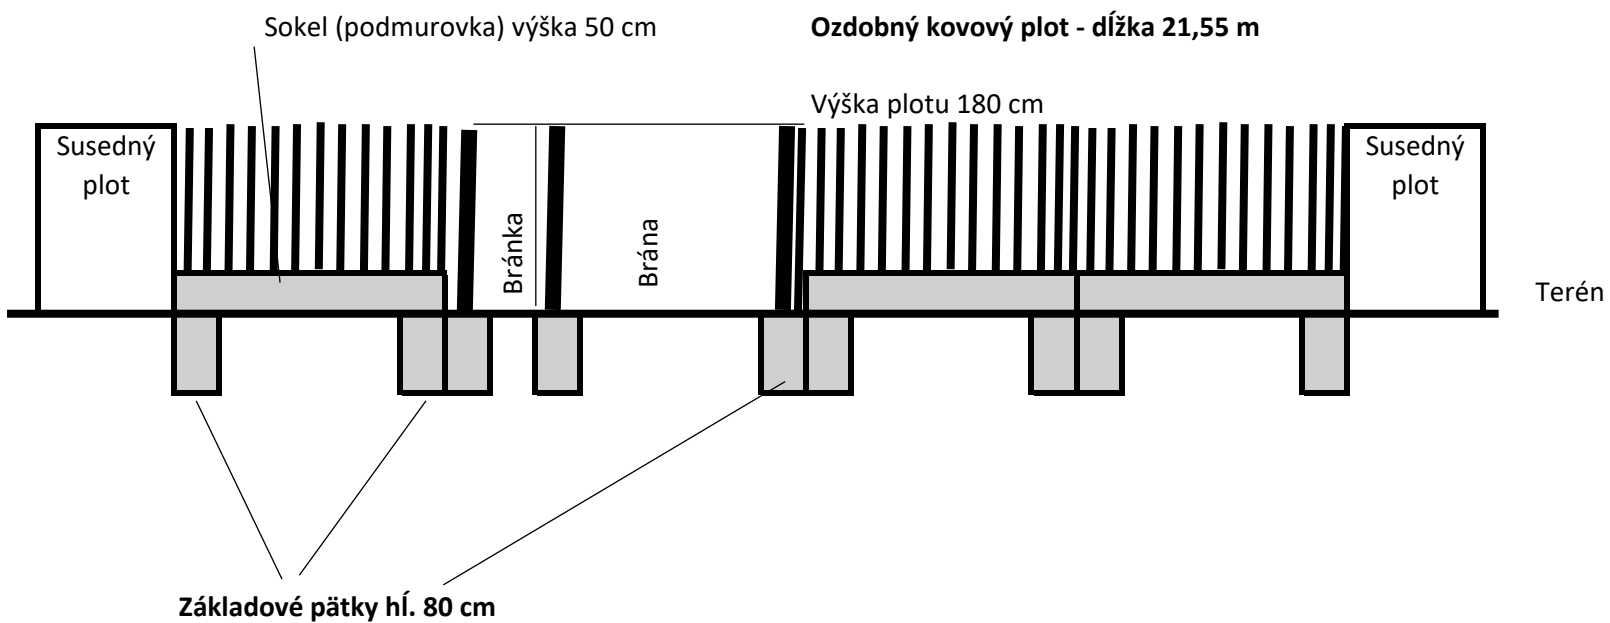

Stavebník: Peter Janokovič, Bratislava , Pekná cesta 255,


Ohlásenie drobnej stavby : čelné oplotenie

Miesto Stavby: 930 99 Horná Dolná, parc.č. 255/11 a 255/10

Pohľad na oplotenie

## OPLOTENIE SV a JZ .... VZOR


Betónové dielce , výška plotu 2,00 m ,  
Dĺžka plotu SV = 35,20 m  
Dĺžka plotu JZ = 53,70 m

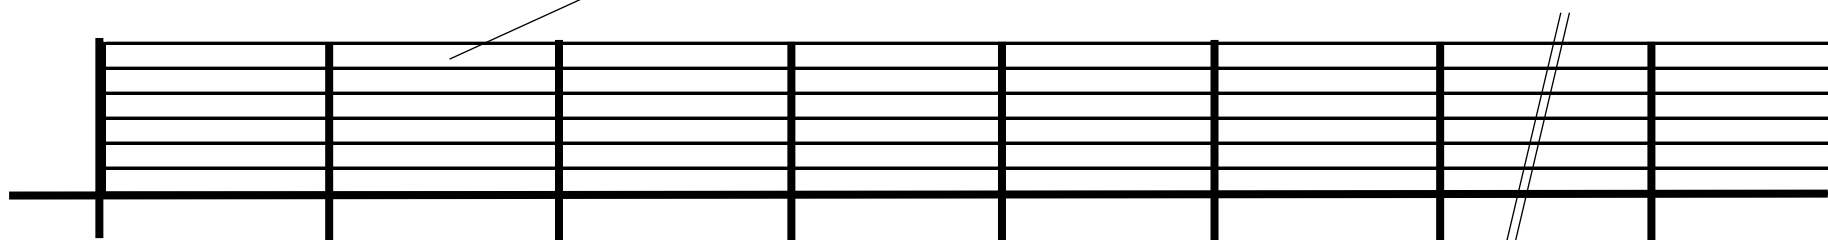

Betónové stĺpiky  
Zabetónované v základovej pätky do hĺbky 70 cm,

|  |
|--|
| Stavebník: Peter Janokovič, Bratislava , Pekná cesta 255,  |
| Ohlásenie drobnej stavby : oplotenie SV a JZ               |
| Miesto Stavby: 930 99 Horná Dolná, parc.č. 255/11 a 255/10 |
| Pohľad na oplotenie  |

## OPLOTENIE JV .... VZOR

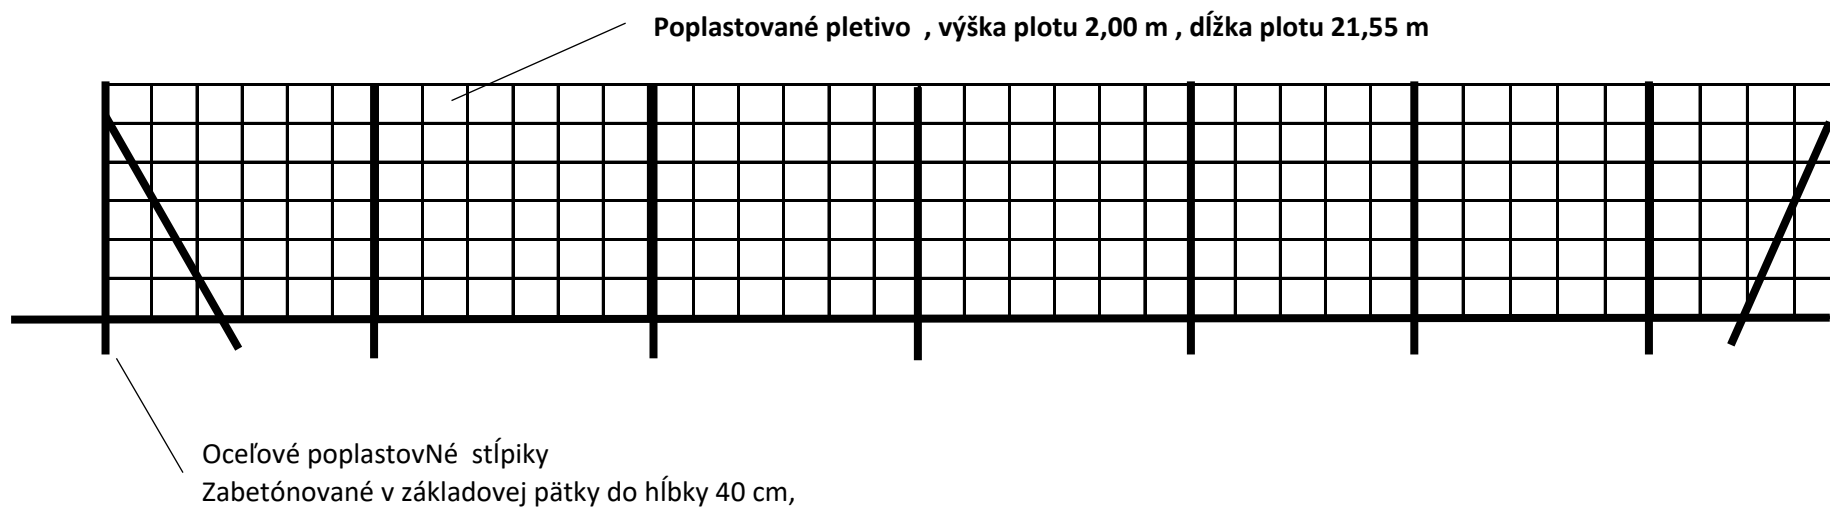

Stavebník: Peter Janokovič, Bratislava , Pekná cesta 255,

Ohlásenie drobnej stavby : oplatenie jv

Miesto Stavby: 930 99 Horná Dolná, parc.č. a 255/10

Pohľad na oplatenie