
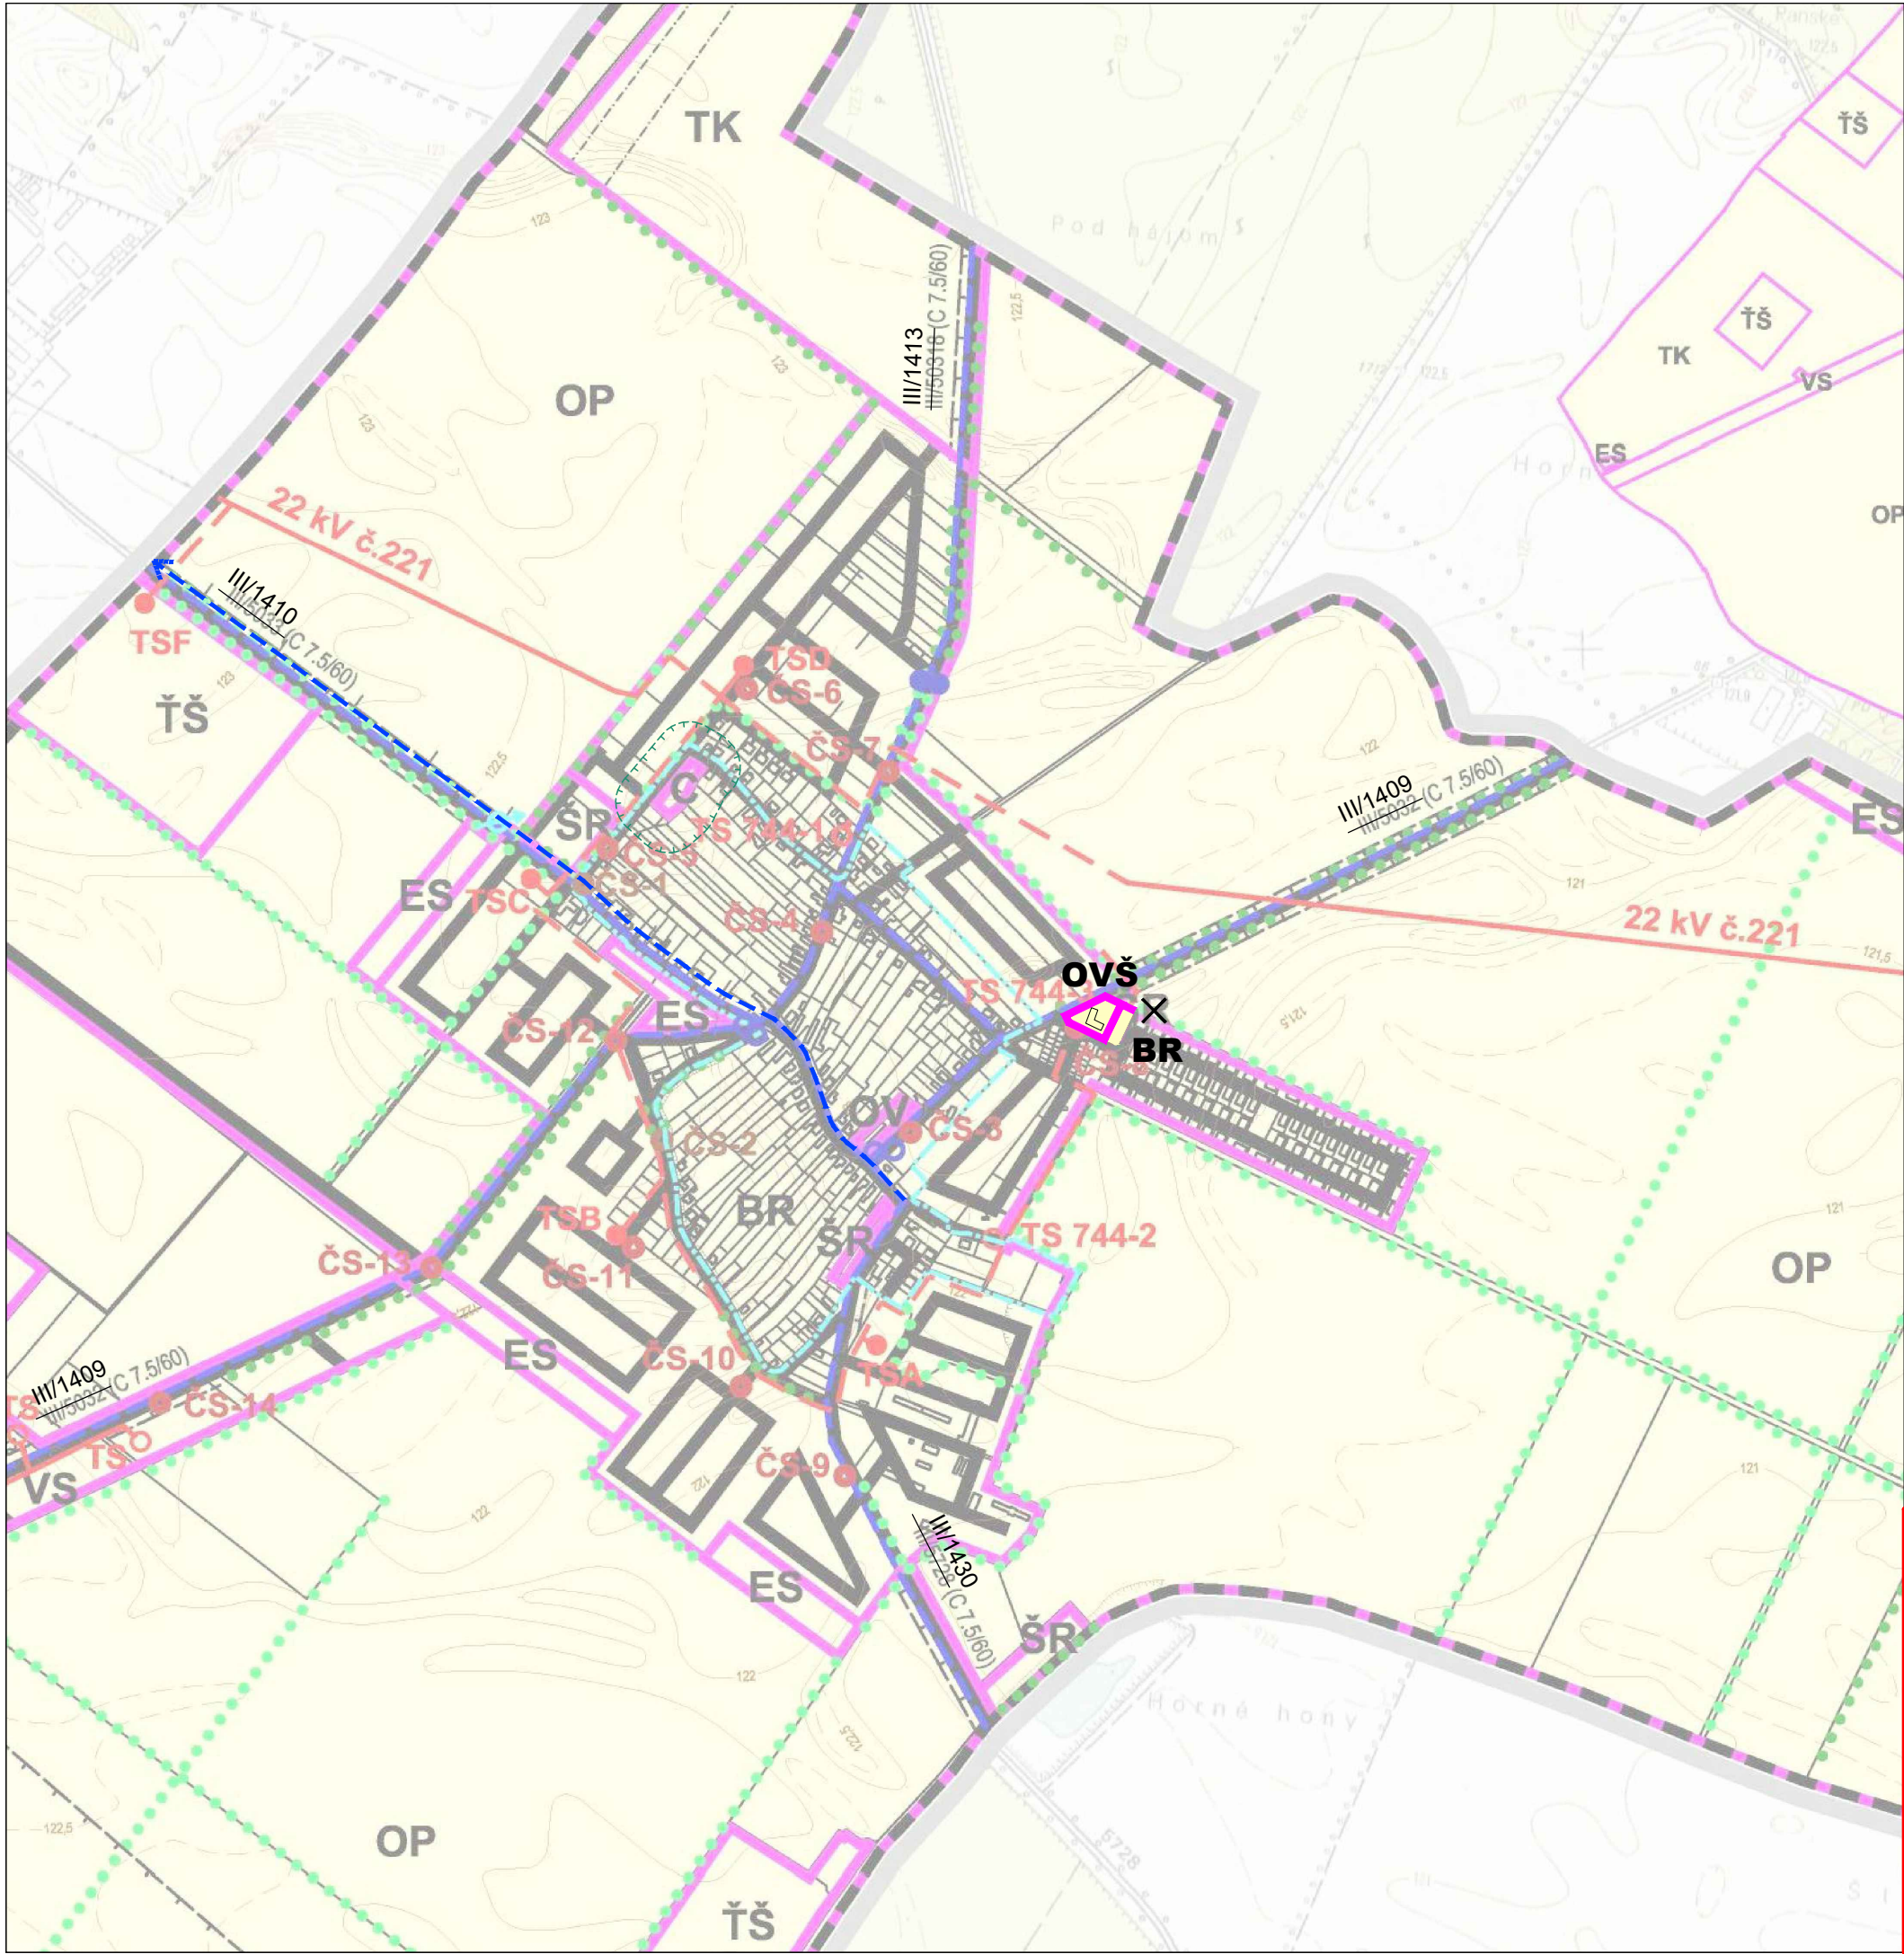


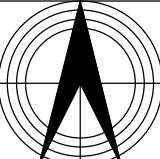

LEGENDA ZMIEN A DOPLNKOV č.4/2020:

STAV	NÁVRH	VÝHLAD
REGULOVANÉ ÚZEMIE		
HRANICE REGULAČNÝCH BLOKOV		
OZNAČENIE REGULAČNÝCH BLOKOV / HLAVNÉ FUNKČNÉ VYUŽITIE / MAX. VÝŠKA OBJEKTŮV / MAX.% ZASTAVANIA OBJEKTAMI / MIN. % OZELENENIA		
REGULAČNÝ BLOK BR / BÝVANIE V RD / 2+NP / 30% / 50%	BR	
REGULAČNÝ BLOK OVŠ / OBČIANSKA VYBAVENOSŤ A ŠPORT / 2+ NP / 50% / 30%	OVŠ	
JAVY NA ZRUŠENIE	X	
OCHRANNÉ A BEZPEČNOSTNÉ PÁSMA VŠETKÝCH DRUHŮV (OP POHREBISKA)		
POZNÁMKA: HLAVNÉ FUNKČNÉ VYUŽITIE = MIN. 80% FUNKČNÉHO VYUŽITIA REGULAČNÉHO BLOKU. PRÍPUSTNÉ A NEPRÍPUSTNÉ FUNKČNÉ VYUŽITIE POZRI TEXTOVÚ ČASŤ.		
VEREJNOPROSPEŠNÉ ZARIADENIA A LÍNIOVÉ STAVBY:		
VODOVOD 3. KATEGÓRIE		

ČISTOPIS

OBEC OL'DZA POTVRDZUJE PLATNOSŤ ÚZEMNOPLÁNOVACEJ DOKUMENTÁCIE V ZMYSLE UZNESENIA OZ V OL'DZI Č. 203 / 2021 ZO DŇA 29. 07. 2021 STAROSTKA OBCE: ILDIKÓ GYURCSIOVÁ PEČIATKA A PODPIS:	SCHÉMA ZAVÄZNÝCH ČASŤÍ RIEŠENIA
	ÚZEMNÝ PLÁN OBCE OL'DZA ZMENY A DOPLNKY Č. 4/2020
	OBSTARÁVATEĽ: OBEC OL'DZA SPRACOVATEĽ: ÚPn s.r.o. DÁTUM SPRACOVANIA: 2021
	0 100m MIERKA 1 : 10000  2b