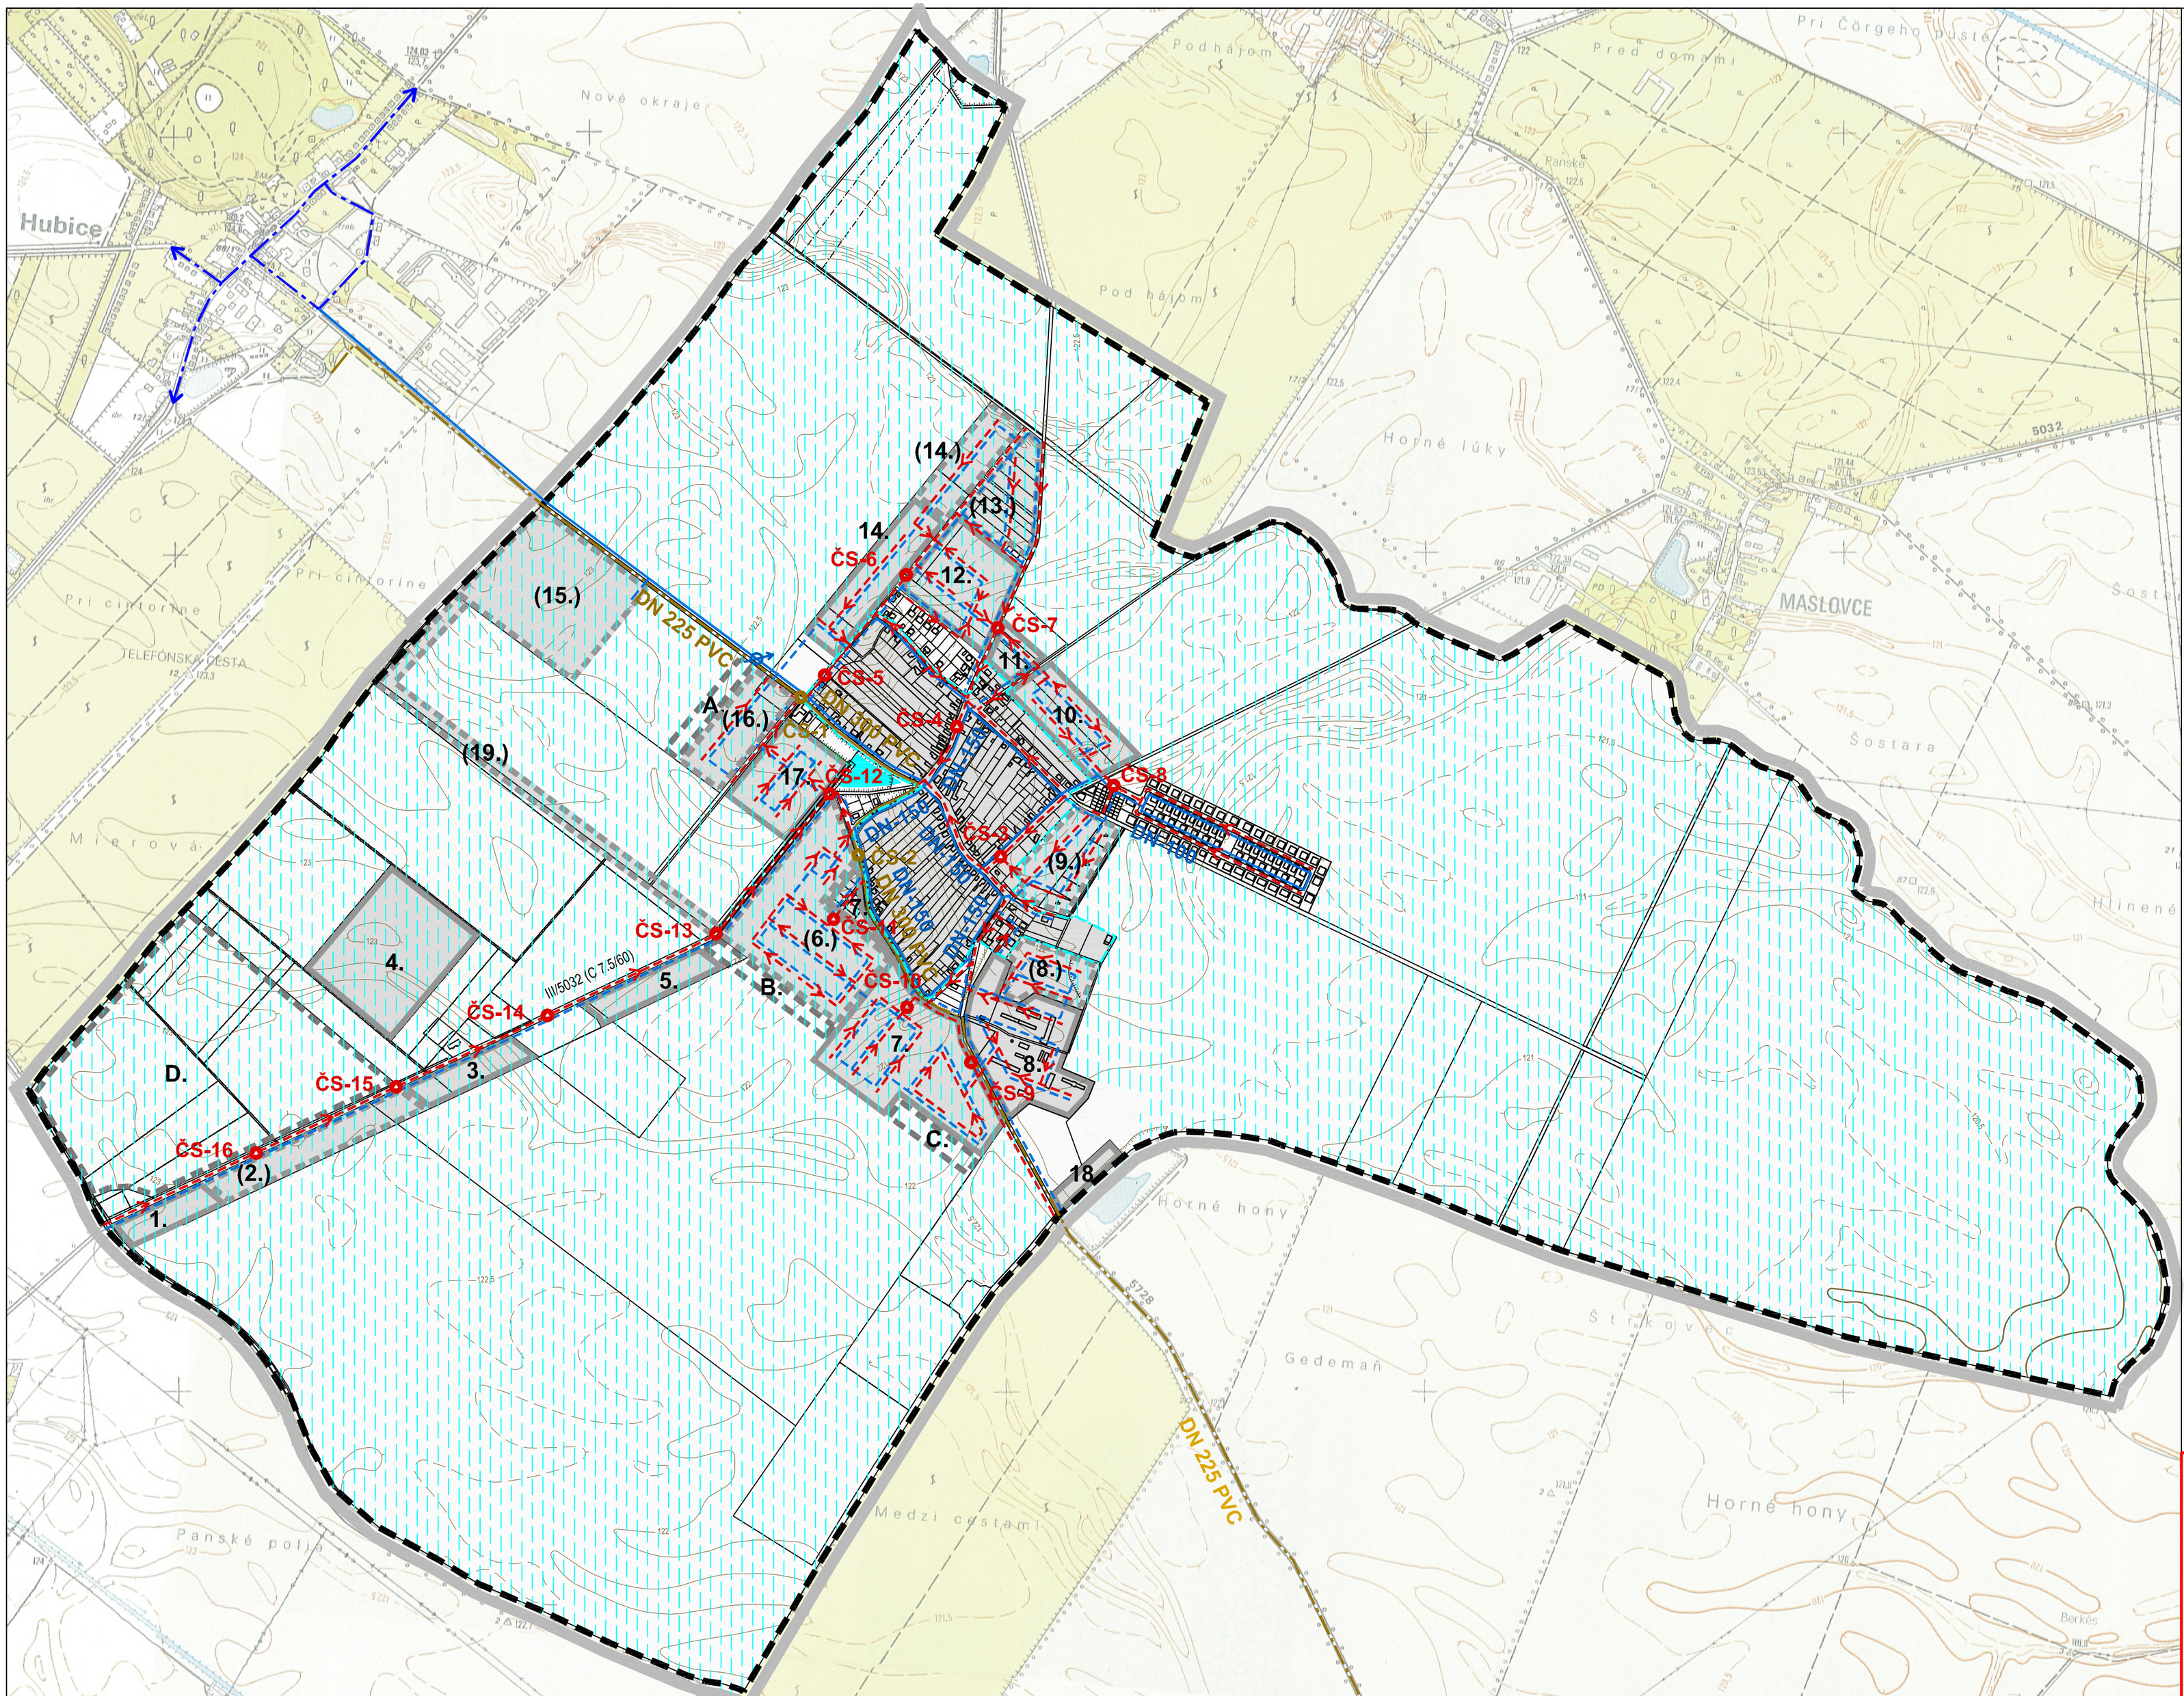

LEGENDA:

	STAV	NÁVRH	VÝHĽAD
HRANICA RIEŠENÉHO ÚZEMIA			
HRANICA KATASTRÁLNEHO ÚZEMIA			
HRANICA ZASTAVANÉHO ÚZEMIA K 1. 1. 1990			
PLOCHY S VYKONANÝMI HYDROMELIORAČNÝMI OPATRENIAMI			
ZASTAVANÉ PLOCHY A PLOCHY URČENÉ NA NOVÚ VÝSTAVBU A ICH OZNAČENIE		1.	(2.)
ROZVOJOVÉ PLOCHY BEZ PREDPOKLADU LOKALIZÁCIE VÝSTAVBY A ICH OZNAČENIE			A.

VODNÉ HOSPODÁRSTVO

VODNÉ TOKY A PLOCHY			
VODOVOD PITNEJ VODY V HUBICIACH			
PRÍVOD PITNEJ VODY A ROZVODNÁ SIEŤ V OBCI OĽDZA			
PITNÝ VODOVOD DN 80 - 150			
VODOMERNÁ ŠACHTA			
GRAVITAČNÁ SPLAŠKOVÁ KANALIZÁCIA			
VÝTLAČNÉ POTRUBIE SPLAŠKOVEJ KANALIZÁCIE			
PREČERPÁVACIA STANICA SPLAŠKOVÝCH VÔD	ČS-x	ČS-x	ČS-x
SPLAŠKOVÁ KANALIZÁCIA DN 300 PVC			

POZNÁMKA:

STAV = EXISTUJÚCI STAV A PROJEKTOVANÝ STAV

ČISTOPIS

OBEC OĽDZA

POTVRDZUJE PLATNOSŤ
ÚZEMNO - PLÁNOVACEJ DOKUMENTÁCIE
V ZMYSLE UZNESENIA OZ V OLDZI Č. .....
ZO DŇA .....

STAROSTA OBCE:
ING. TIBOR MÉSZÁROS

PEČIATKA A PODPIS:

VÝKRES RIEŠENIA VEREJNÉHO TECHNICKÉHO VYBAVENIA

ÚZEMNÝ PLÁN OBCE

OĽDZA

OBSTARÁVATEĽ: OBEC OĽDZA
SPRACOVATEĽ: ÚPn s.r.o.
DÁTUM SPRACOVANIA: 2007

0 100m
MIERKA 1 : 10000

4a