


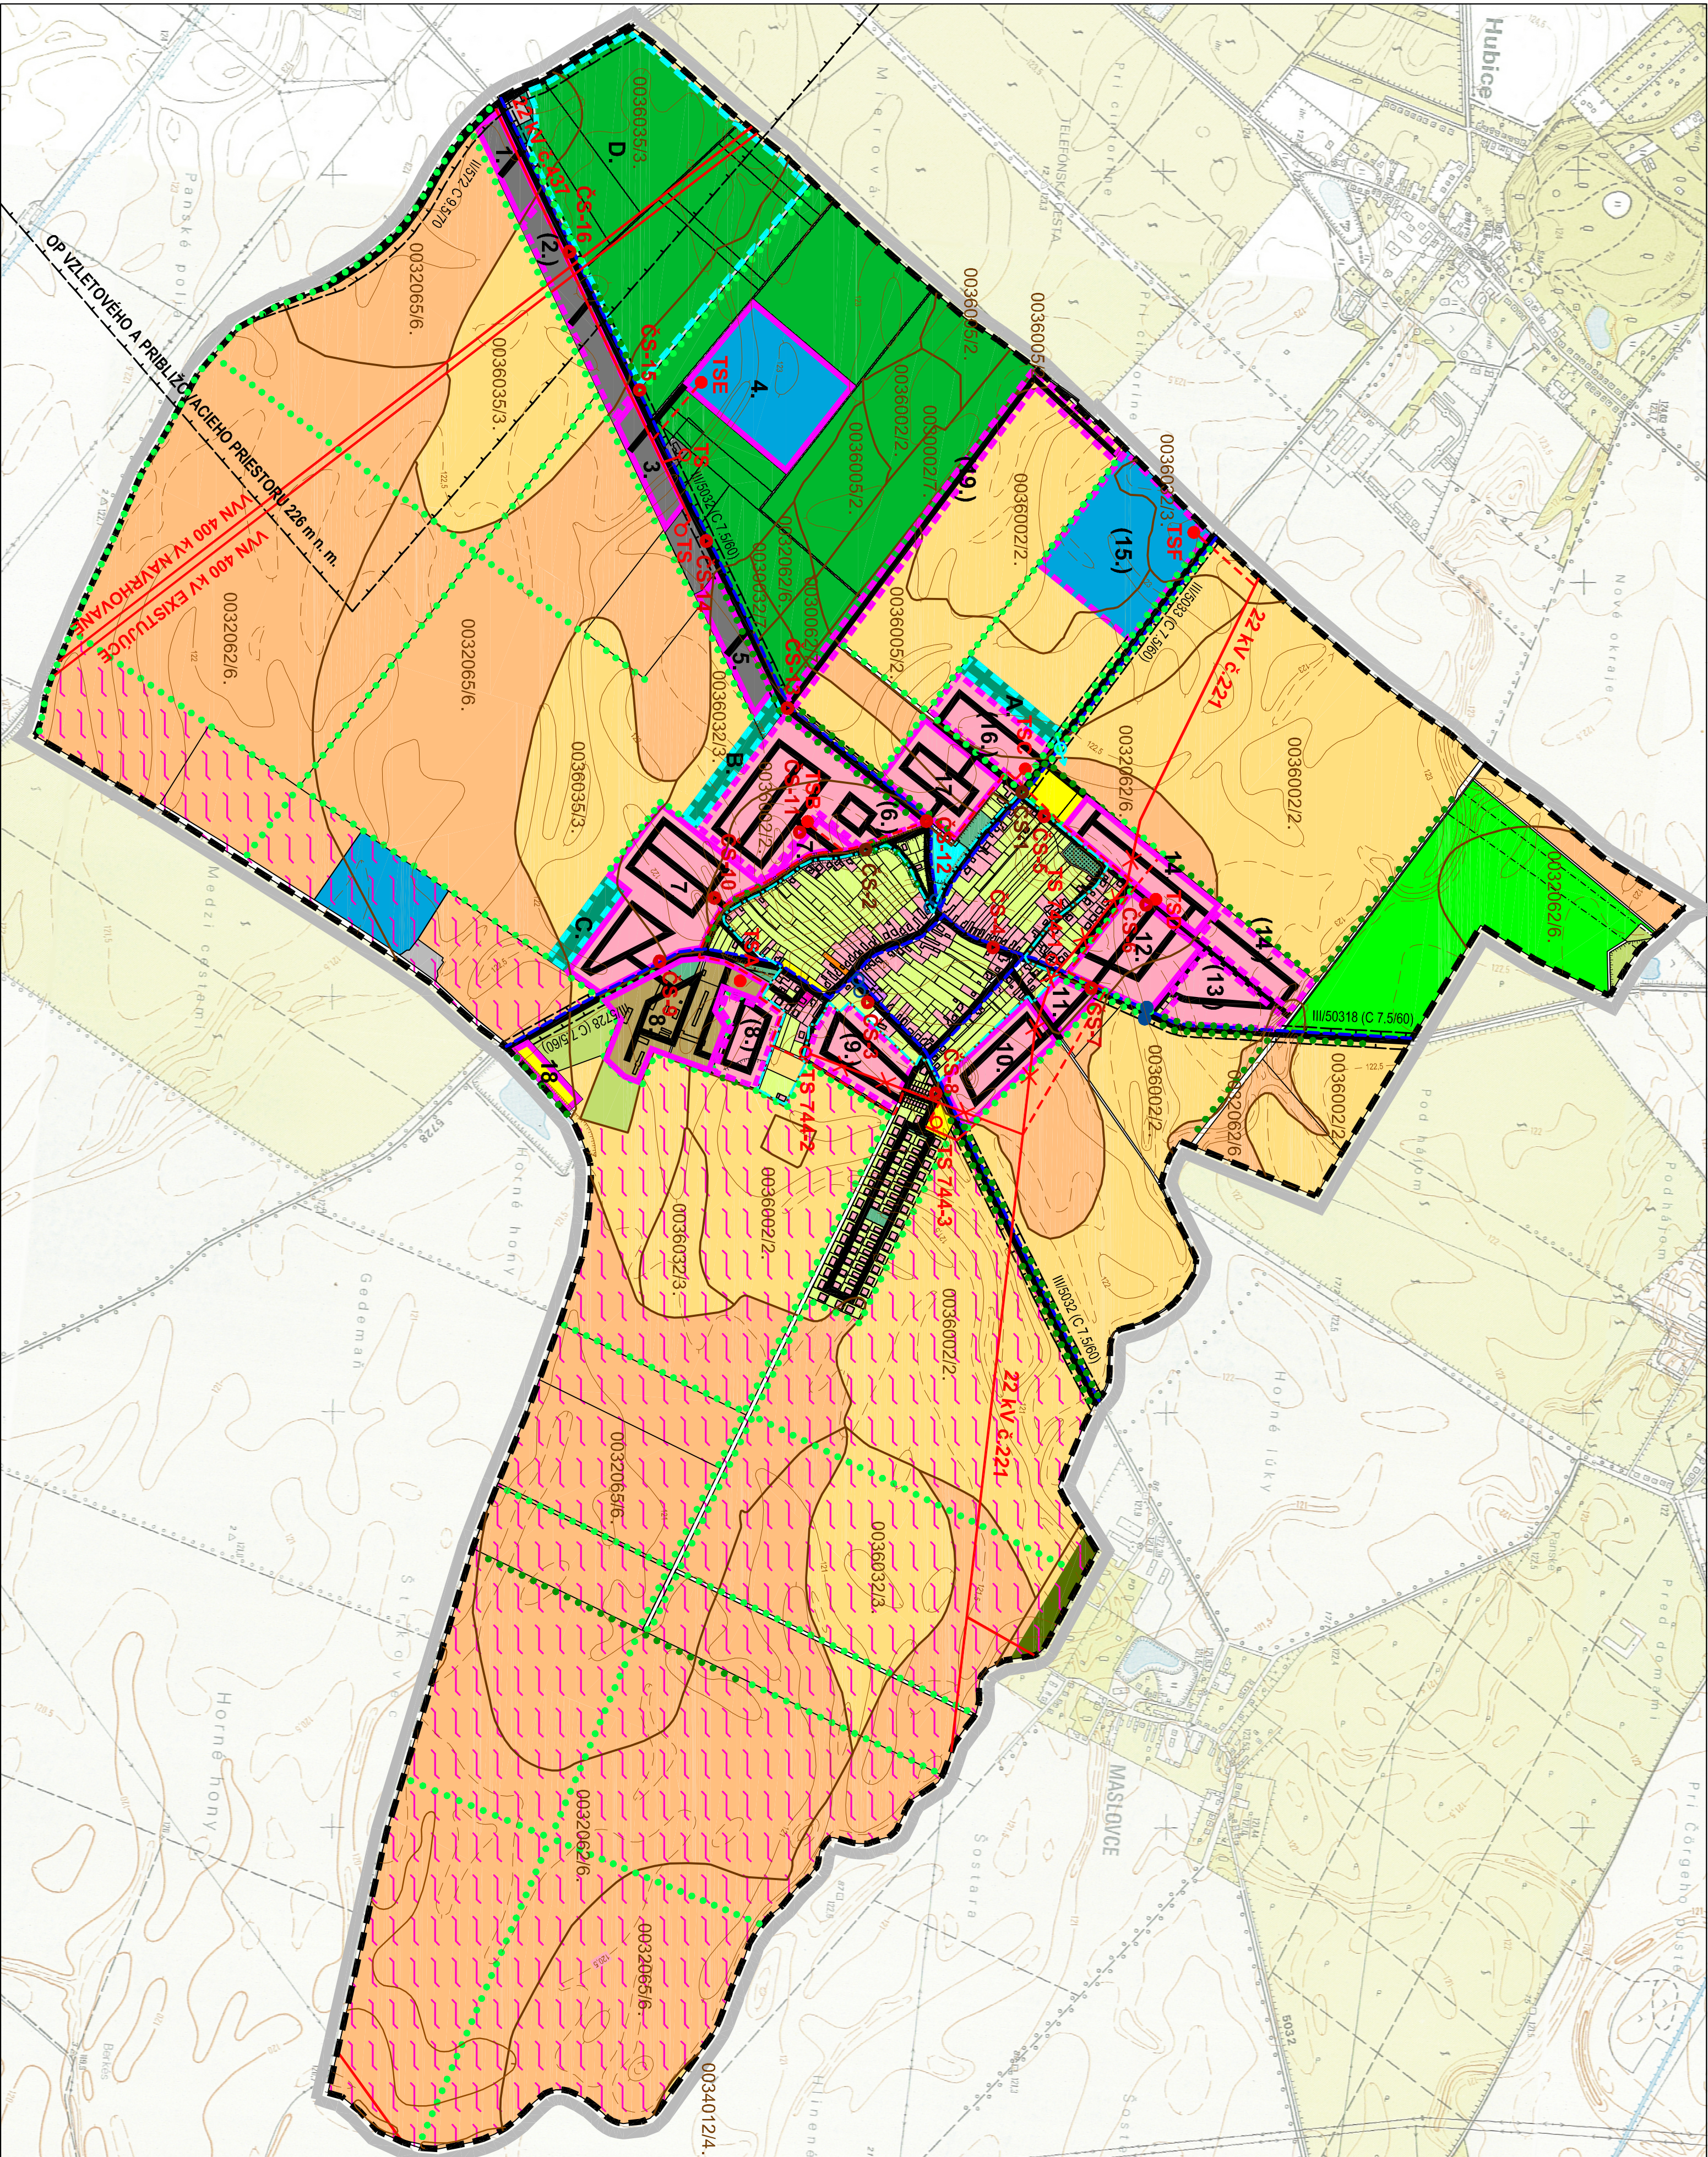

LEGENDA:

HRANICA RIEŠENÉHO ÚZEMIA  
HRANICA KATASTRÁLNEHO ÚZEMIA  
HRANICA ZASTAVANÉHO ÚZEMIA K 1. 1. 1990  
HRANICA A KODY BPEJ / SKUPINA KVALITY  
OROVNANIE A BEZPEČNOSTNÉ PÁSMA VŠETKÝCH  
DRUHŮ  
PLOCH S VYKONÁVANÍM HYDROMELIORAČNÝMI  
OPATRENÍMI (POZRI VÝKRES C, 4a, 6)  
VYHLASENÉ CHRÁNENÉ VÝABE LERNICE  
KORIDORY GESTNÝCH KOMUNIKÁCIÍ (VRÁTANE  
ESTUJÚCICH KOMUNIKÁCIÍ S MOŽNOSTI ZMENNÝM  
VÝVLADOVOM SÍKROVOM USPOKADANÍ)

CYKLISTICKE TRASY  
 ZASTAVKA CHROMADNEJ DOPRAVY  
 TRAFOS TANIČE  
 VZDUŠNÉ VEDENIA VN A VVN  
 KÁBELOVÉ VEDENIA VN  
 ZRUŠENIE VZDUŠNÉHO VEDENIA VN  
 VODOMERNÁ ŠACHTA  
 PREČERPÁVACIA STANICA SPLAŠKOVÝCH VÔD  
 ROZVOJOVÉ PLOCHY URČENÉ NA NOVOU VYSTAVBU  
 AICH OZNAČENIE  
 ROZVOJOVÉ PLOCHY BEZ PREDPOKLADU LOKALIZÁCIE  
 VYSTAVBY AICH OZNAČENIE  
 BYVANIE V RODINNÝCH DOMOCH  
 BYVANIE V BYTOVÝCH DOMOCH  
 OBČIANSKA VYBAVENOSŤ

POLYFUNKČNÁ BÝVANIA A OBČIANSKEJ VYBAVENOS  
PLOCHY ŠPORTU  
VODNÉ PLOCHY  
ZÁHRADY A ROLE PRI RODINNÝCH DOMOCH  
VEREJNÁ ZELEN'  
CINTORINÁ  
TRVÁLÉ TRÁVNE PORASTY  
OVOČNÉ SÁDKY

VINICE  
LESY HOSPODÁRSKE  
NELESNÁ DREVINOVÁ VEGETÁCIA  
LÍNOVÁ ZELENĽ, ALEJE  
ORNÁ PÓDA A NALIEPSÍCH BPEU  
PÓCHY PRIEMYSLU A SKLADOV  
HOSPODÁRSKY DVOR SO ŽIVOČIŠNOU VÝROBOU  
TÁŽBA ŠTRKU  
DEVASTOVANÉ PLOCHY A POLNÉ HNOJISKÁ

VEREJNO-PROSPESNÉ ZARIADENIA A LÍNIOVÉ STAVBY:

KORIDORY CESTNÝCH KOMUNIKACÍ (VYFÁTNÉ  
EXISTUJÚCICH KOMUNIKACÍ S MOŽNOSŤOU ZMENNY  
VO VYHLADOVOM ŠÍRKOVOM USPORIADANÍ)  
CYKLISTICKÉ TRASY  
ZASTÁVKA HROMADNEJ DOPRAVY  
TRAFOSTANICE  
VZDUŠNÉ VEDENIA VN A VVN  
KÁBELOVÉ VEDENIA VN  
VODOMERNÁ ŠACHTA  
PREČERPÁVACIA STANICA SPLAŠKOVÝCH VÔD

# CISTOPIS

[illegible]STAV NÁVRH VÝHLAD[illegible][illegible][illegible][illegible]

|  |  |  |  |  |  |
|--|--|--|--|--|--|
|  |  |  |  |  |  |
|  |  |  |  |  |  |

**Y VYKRES**  
**USPORIADANIA**  
**UŽIVANIA UZEMIA**

**LÁN OBCE**

**DZA**

**OBEC OLDZA**  
ÚL.: DPh s.r.o.  
ZOVAVANIA: 2007

**2a**